



PRINCIPEPROFIEL E-E

schaal 1:50

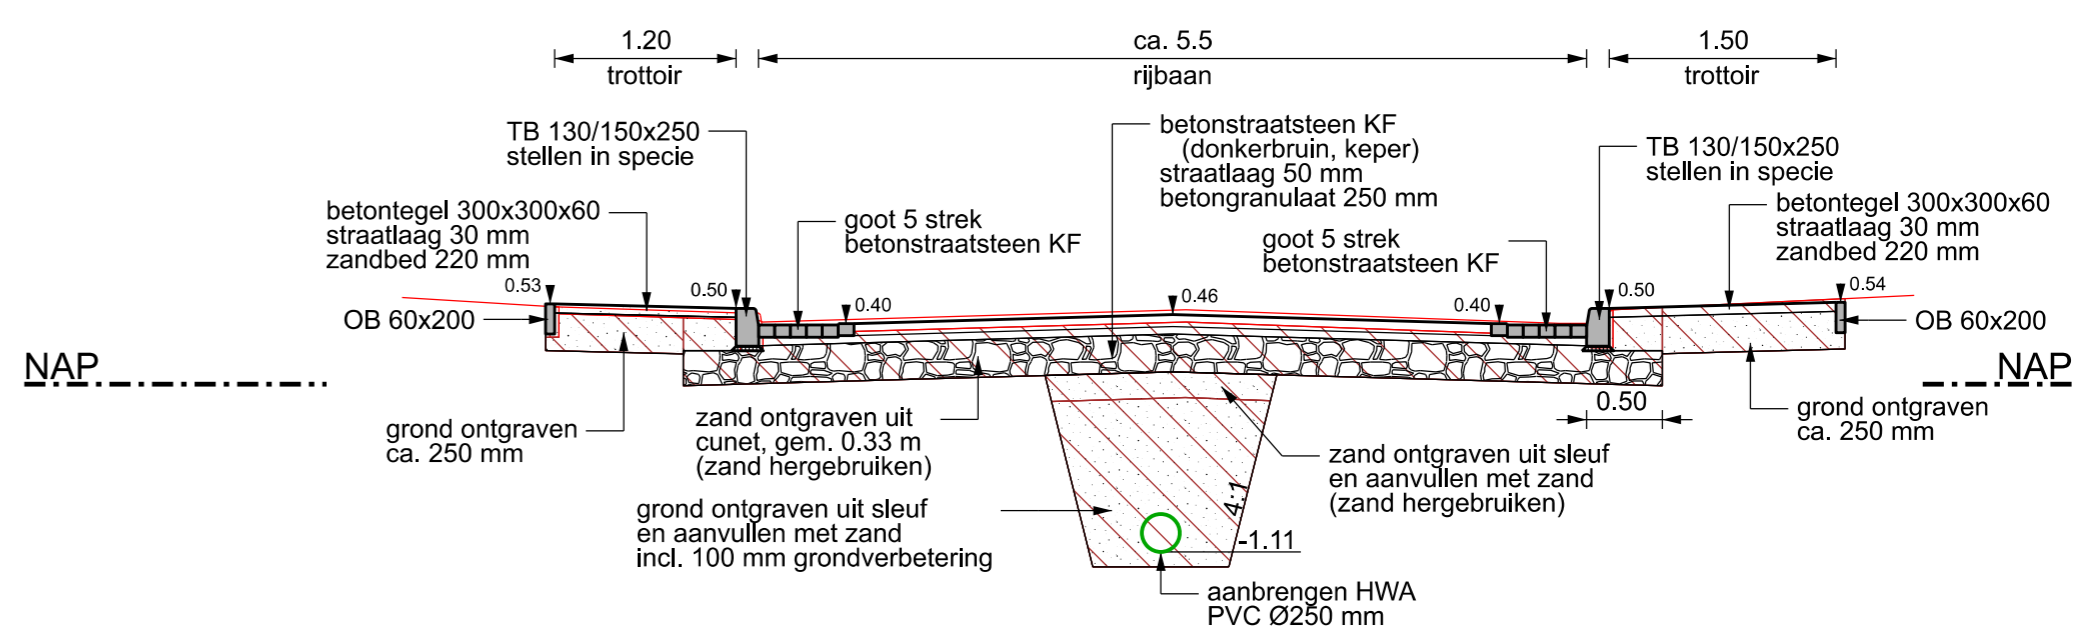

PRINCIPEPROFIEL F-F

schaal 1:50

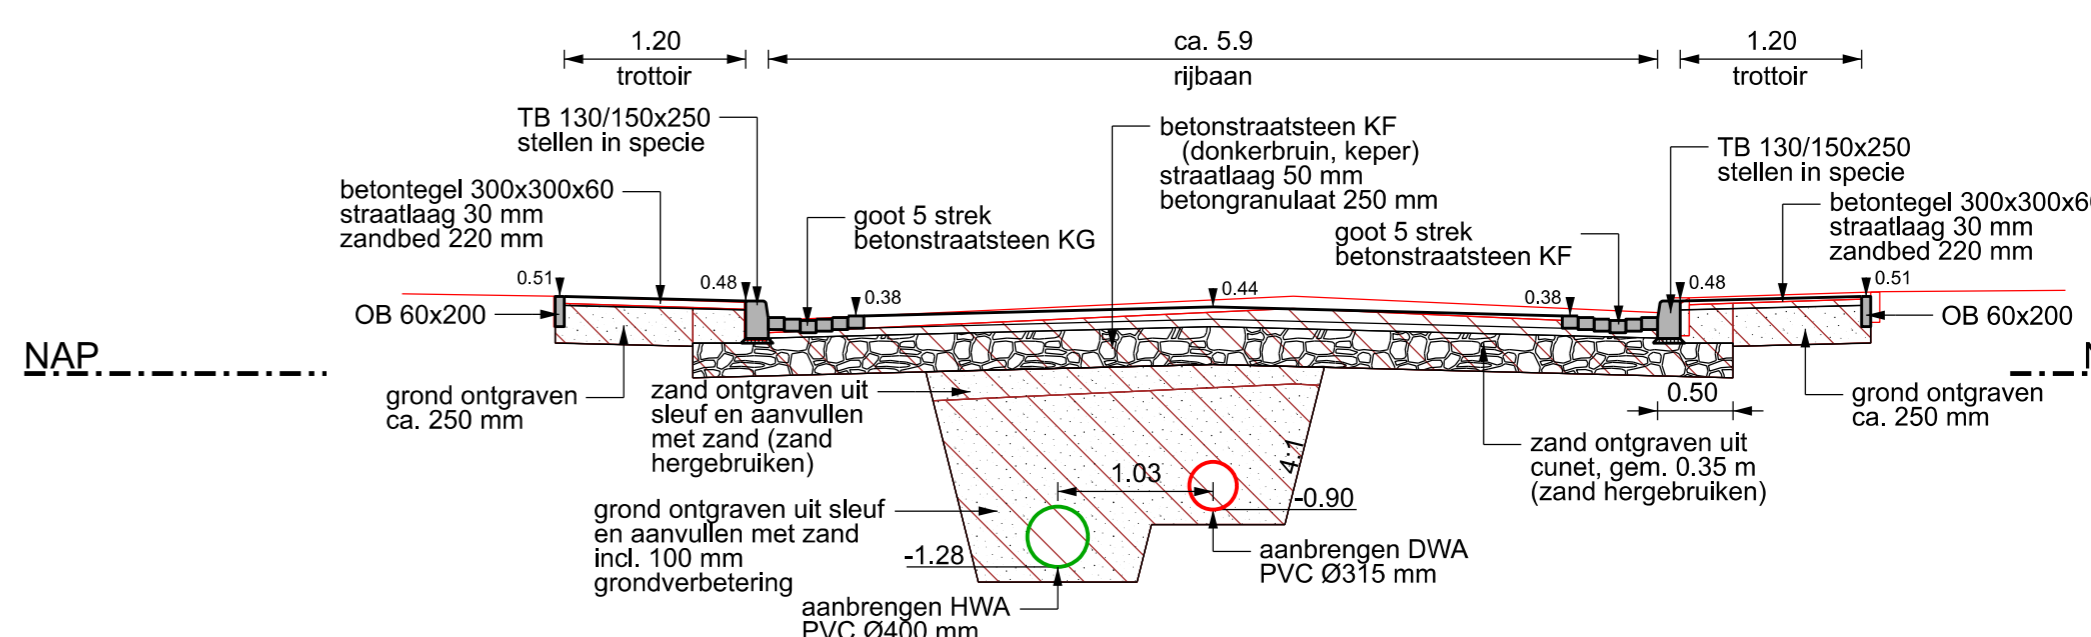


VERKLARING

- *** Werkgrens
- Bestaande situatie
- Perceelsgrenzen
- Bestaande riolering
- Aanbrengen straatkolk
- Aanbrengen kolkaansluiting PVC Ø125 mm
- Aanbrengen huisaansluiting DWA PVC Ø125 mm
- Aanbrengen huisaansluiting HWA PVC Ø125 mm
- PVC Ø250 -1.01 Aanbrengen DWA-riolering incl. materiaal, diameter en b.o.k.
- PVC Ø250 -1.01 Aanbrengen HWA-riolering incl. materiaal, diameter en b.o.k.
- Aanbrengen betonput DWA inw. 800x800 mm tenzij anders aangegeven
- Aanbrengen betonput HWA inw. 800x800 mm tenzij anders aangegeven

VERKLARING K&L

- K&L op basis van KLIC
- DATA
 - Gas
 - Laagspanning
 - Middenspanning
 - Water

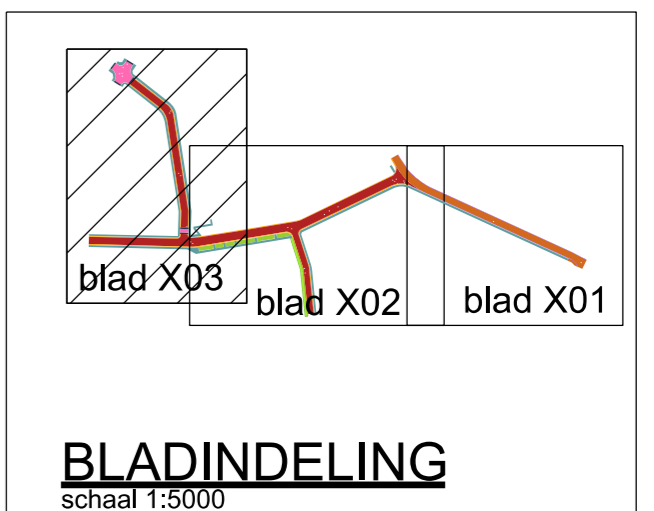

NIEUWE RIOLERING
schaal 1:200

versie	omschrijving	datum	getekend	gecont.
Buroinfra Ingenieursbureau civiele techniek				
opdrachtgever: Gemeente Noord-Beveland				
omschrijving: Herinrichting Wilhelminastraat fase 2 Nieuwe riolering				
getekend	paraaf	datum	tekening nummer	bestek nummer
gecontroleerd	JUN	05-01-2024	231179-NB-203	231179-NB