PRINCIPEPROFIEL B-B

schaal 1:50

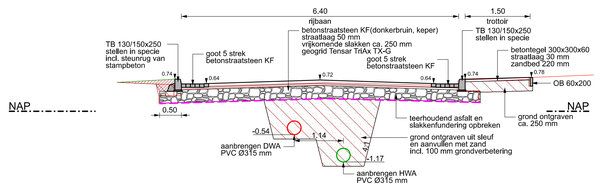

PRINCIPEPROFIEL C-C

schaal 1:50

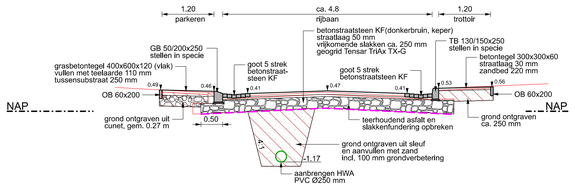

NIEUWE RIOLERING

schaal 1:200

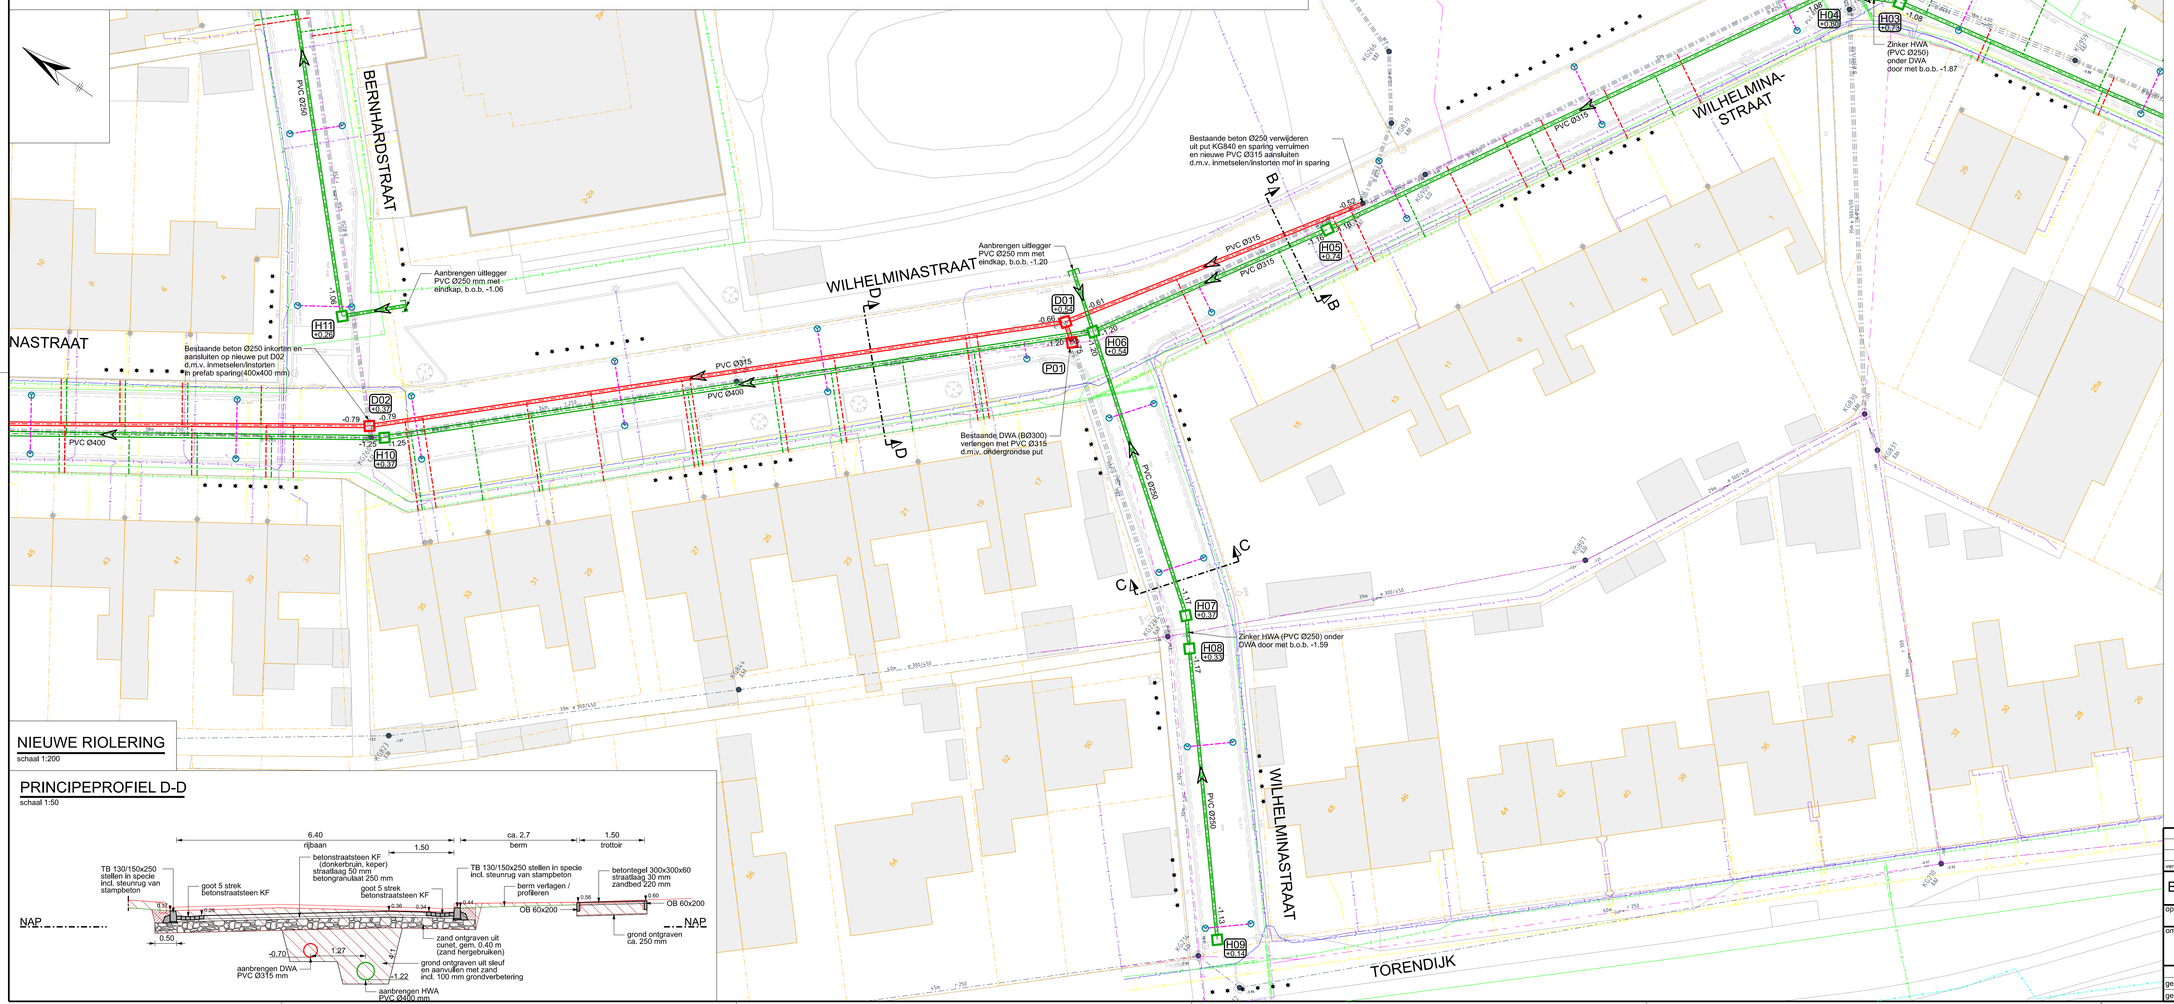

PRINCIPEPROFIEL D-D

schaal 1:50

VERKLARING

- Werkgrens
- Bestaande situatie
- Perceelsgrenzen
- Bestaande riolering
- Aanbrengen straatkolk
- Aanbrengen kolkaansluiting PVC Ø125 mm
- Aanbrengen hulsaansluiting DWA PVC Ø125 mm
- Aanbrengen hulsaansluiting HWA PVC Ø125 mm
- PVC Ø250 -1.01 — Aanbrengen DWA-riolering incl. materiaal, diameter en b.o.k.
- PVC Ø250 -1.01 — Aanbrengen HWA-riolering incl. materiaal, diameter en b.o.k.
- Aanbrengen betonput DWA inw. 800x800 mm terugj anders aangegeven
- Aanbrengen betonput HWA inw. 800x800 mm terugj anders aangegeven

VERKLARING K&L

K&L op basis van KLIC

- DATA
- Gas
- Laagspanning
- Middenspanning
- Water

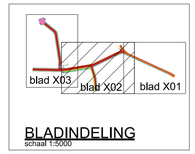

BLADINDELING

schaal 1:5000

versie	omschrijving	datum	getekend	gecontr.
		- -		
		- -		
		- -		

Buroinfra Ingenieursbureau civiele techniek

opdrachtgever: **Gemeente Noord-Beveland**

omschrijving: **Herinrichting Wilhelminastraat fase 2 Nieuwe riolering**

formaat:	595x1189			
schaal:	1:200			
aantal bladen:	9			
blad:	5			

	paraaf	datum	tekening nummer	bestek nummer
getekend	AS	05 - 01 - 2024	231179-NB-202	231179-NB
gecontroleerd	JJN	05 - 01 - 2024		