



PRINCIPEPROFIEL E-E

schaal 1:50

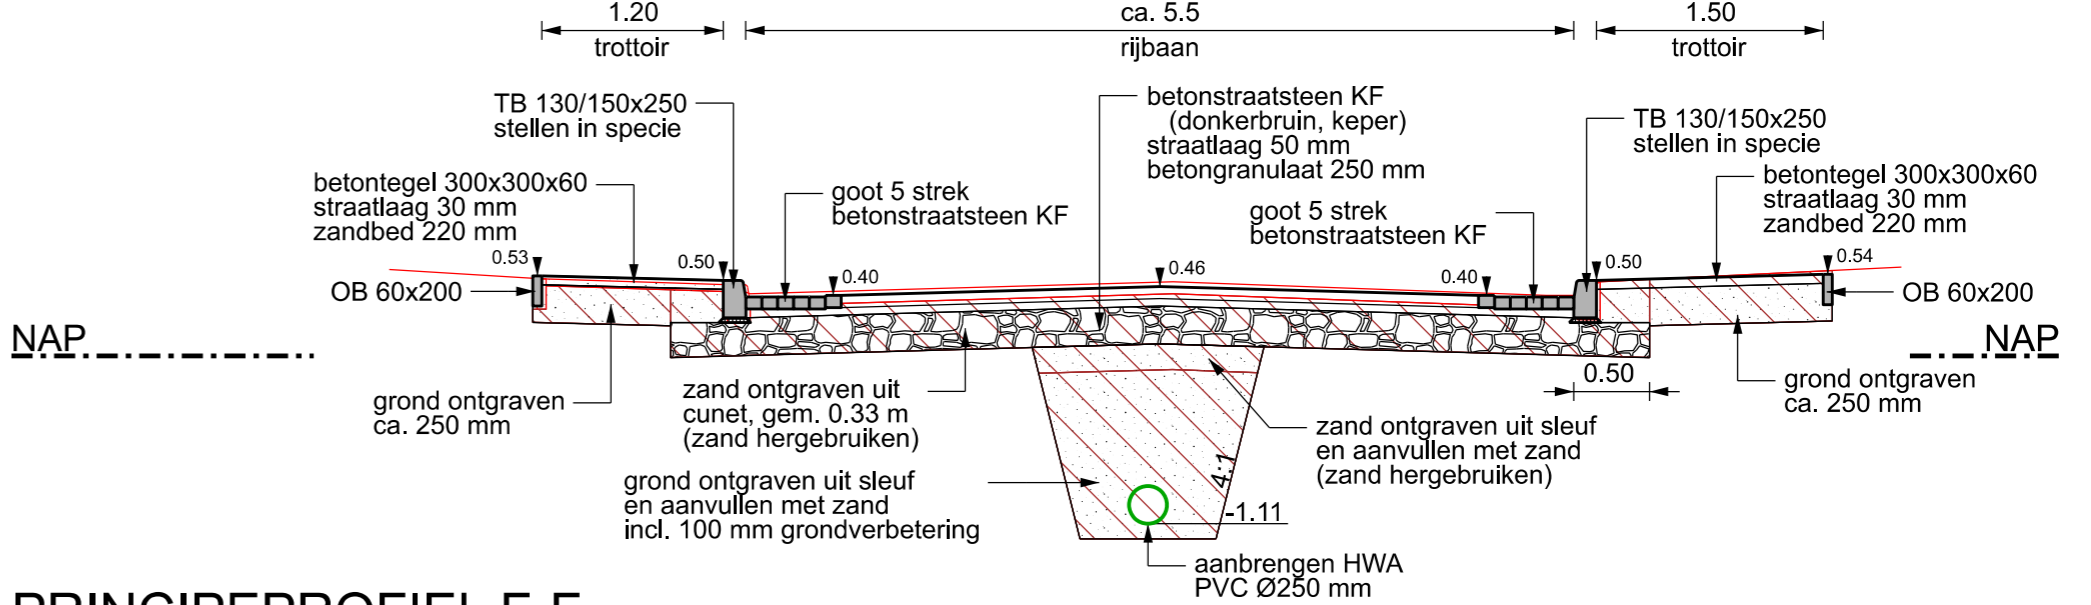


PRINCIPEPROFIEL F-F

schaal 1:50

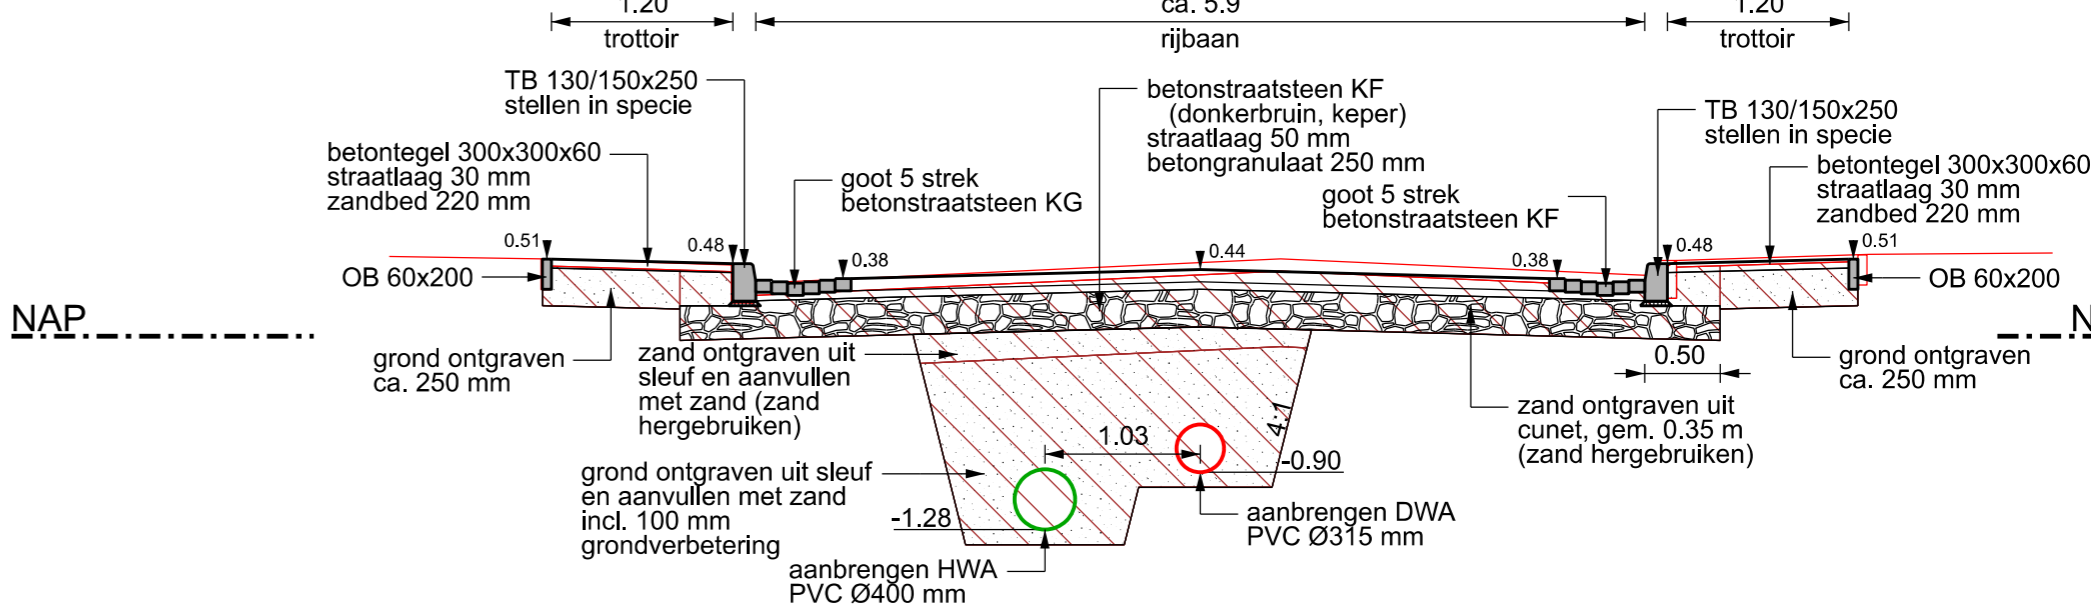


DETAIL 1. GOOT T.P.V. KOLK

schaal 1:20
(geldt niet voor Weststraat)

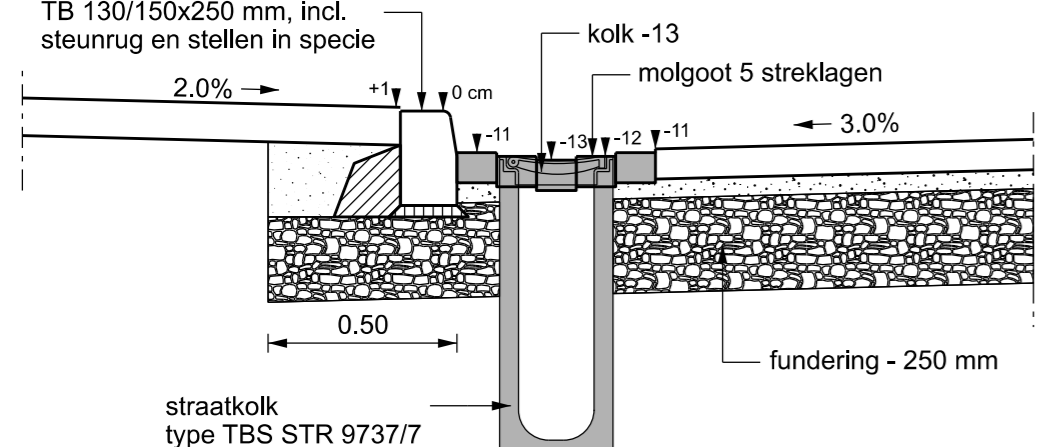


DETAIL 2. GOOT T.P.V. BREEKPUNT

schaal 1:20
(geldt niet voor Weststraat)

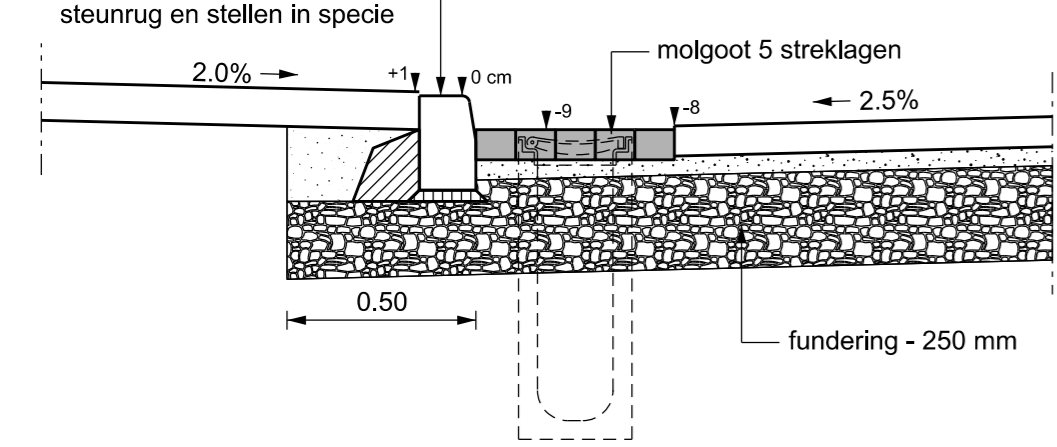

VERKLARING

- Werkgrens
- Bestaande situatie
- Perceelsgrenzen
- Aanbrengen straatkolk
- Aanbrengen putrand DWA / HWA
- Op hoogte stellen bestaande putrand
- Aanbrengen opsluitband 60 x 200 mm
- Aanbrengen opsluitband 150 x 250 mm
- Aanbrengen trottoirband 130 / 150 x 250 mm
- Aanbrengen trottoirband 130 / 150 x 250 mm verlaagde banden incl. verloop links + rechts
- Aanbrengen trottoirband 130 / 150 x 250 mm verlaagde bochtbanden incl. verloop links + rechts (verloop d.m.v. zagen)
- Aanbrengen geleideband 50 / 200 x 250 mm
- Aanbrengen verloopband
- Aanbrengen fundering vrijkomende slakken - 250 mm
- Aanbrengen fundering betongranulaat - 250 mm
- Aanbrengen betonstraatstenen rijbaan donkerbruin, keifmaat, keperverband
- Aanbrengen betonstraatstenen plateau rood, keifmaat, keperverband
- Aanbrengen betonstraatstenen goot terracotta, keifmaat, 5 streklagen
- Aanbrengen betonstraatstenen talud plateau grijs en wit, keifmaat, drempelmarkering
- Aanbrengen straatbakstenen rijbaan dikformaat, keperverband, vrijkomend
- Aanbrengen straatbakstenen goot dikformaat, 3 streklagen, vrijkomend
- Aanbrengen betontegels trottoir grijs, 300 x 300 x 60 mm, halfsteensverband (bij inritten stroomlagen toepassen)
- Aanbrengen grasbetontegels parkeeravakken / opritten 600 x 400 x 120 mm, vlakke bovenzijde incl. vullen met teelaarde en inzaaien op fundering van tussensubstraat 250 mm
- Herstellen diverse verhardingen
- Aanbrengen wortelscherm RootBlock WB/BB 60/2
- Inzaaien bermen
- (Ver-)Plaatsen lichtmast (door derden)
- Boom handhaven

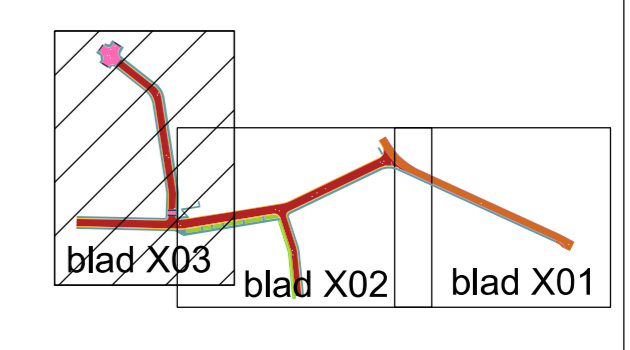

BLADINDELING

schaal 1:5000

NIEUWE SITUATIE

schaal 1:200

versie	omschrijving	datum	getekend	gecont.
Buroinfra Ingenieursbureau civiele techniek				
Smitweg 1.05 4462 HC GOES telefoon 0113-751203 internet: www.buroinfra.nl e-mail: info@buroinfra.nl				
opdrachtgever: Gemeente Noord-Beveland				
omschrijving: Herinrichting Wilhelminastraat fase 2 Nieuwe situatie				
getekend	paraaf	datum	tekening nummer	bestek nummer
gecontroleerd	JJN	05-01-2024	231179-NB-303	231179-NB